


Breitenkrasse 8+10, Dällikon

OK. EG. +/- 000 = 433.30 M.u.M.  
 VORPROJ. UNTERNEHMER :  
 2 VERMESSUNG +/- 000

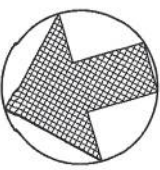

Group  
 T. G. G.  
 C. G. G.  
 24/10/2015

**FORSTNER & BURGNER AG**  
 GENERALUNTERNEHMUNG  
 KONSTANZSTRASSE 20 8200 KREUZLINGEN  
 TELEFON 072 72 27 27 FAX 072 72 10 15

OBJEKT: AREALBEREINIGUNG "BREITEN"  
 BREITENKRASSE  
 8105 DÄLLIKON  
 24/10/2015

BAUHER: FORSTNER & BURGNER AG  
 KONSTANZSTR. 20  
 8200 KREUZLINGEN

PARZELLENR.: 2. OBERGESCHUSS HAUS 1  
 FLÄCHE: 3516.53  
 MASSSTAB: 1:50

|                    |                |        |          |
|--------------------|----------------|--------|----------|
| PROJEKTANT         | BR/FS          | DATUM  | 7. 4. 10 |
| PROJEKTLEITER      | LC             | FORMAT | A3/118   |
| PROJEKTANTENFIRMEN | CH/PLANKING AG |        |          |
| PROJEKTANTENFIRMEN | ME STROHMEIER  |        |          |
| PROJEKTANTENFIRMEN | 15.04.97       |        |          |

LEGENDE

**LEGENDE :**

- WASSERANSCHLUSS
- ISOLATION
- BETON
- BACKSTEIN
- GIPSPLATE F90
- KALKSANDSTEIN






**VORPLATZ**  
 RAUMNR. (OK F, OK B, OK E, OK S)

**BAD/WC**  
 RAUMNR. (OK F, OK B, OK E, OK S)

**DUSCHE**  
 RAUMNR. (OK F, OK B, OK E, OK S)

**WOHNEN/ESSEN**  
 RAUMNR. (OK F, OK B, OK E, OK S)

**SCHLAFEN**  
 RAUMNR. (OK F, OK B, OK E, OK S)

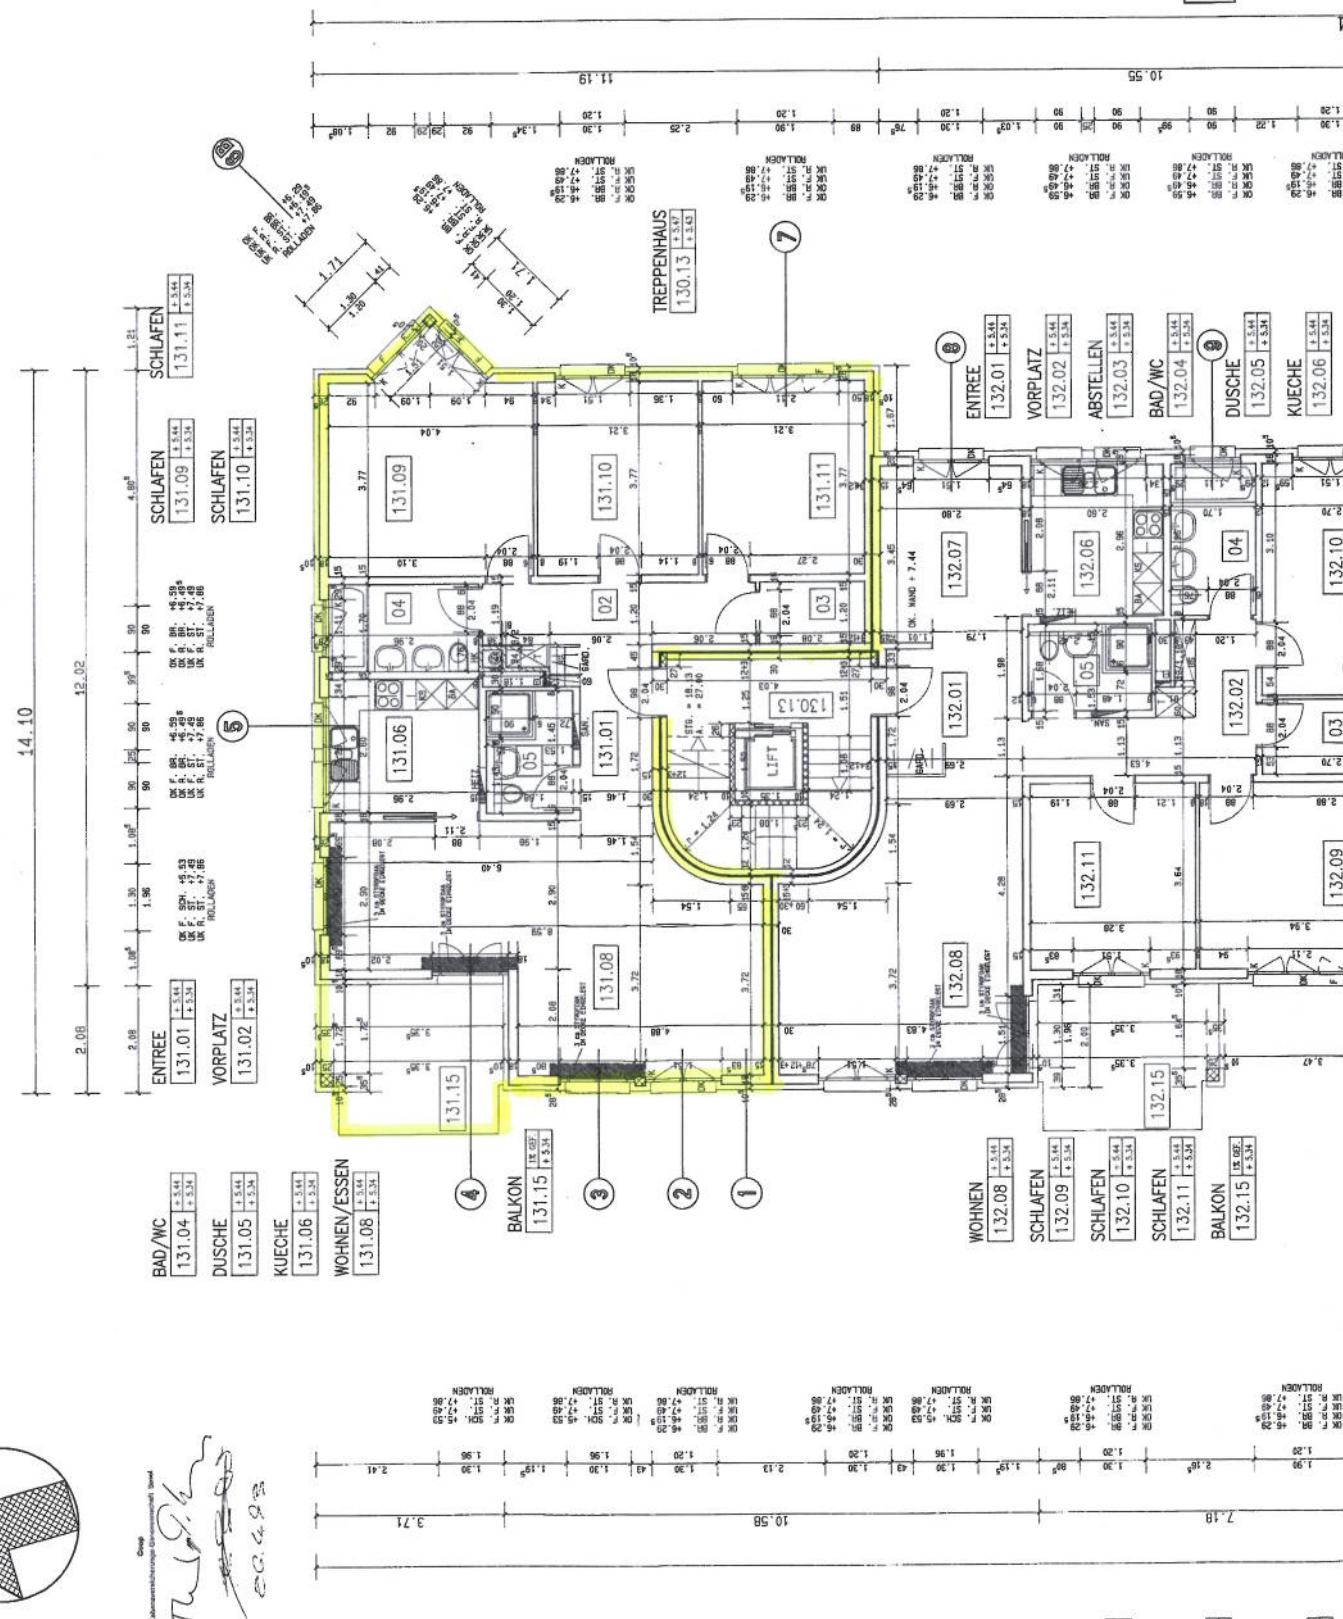

OK. EG. +/- 000 = 433.30 M.u.M.  
 VORPROJ. UNTERNEHMER :  
 2 VERMESSUNG +/- 000