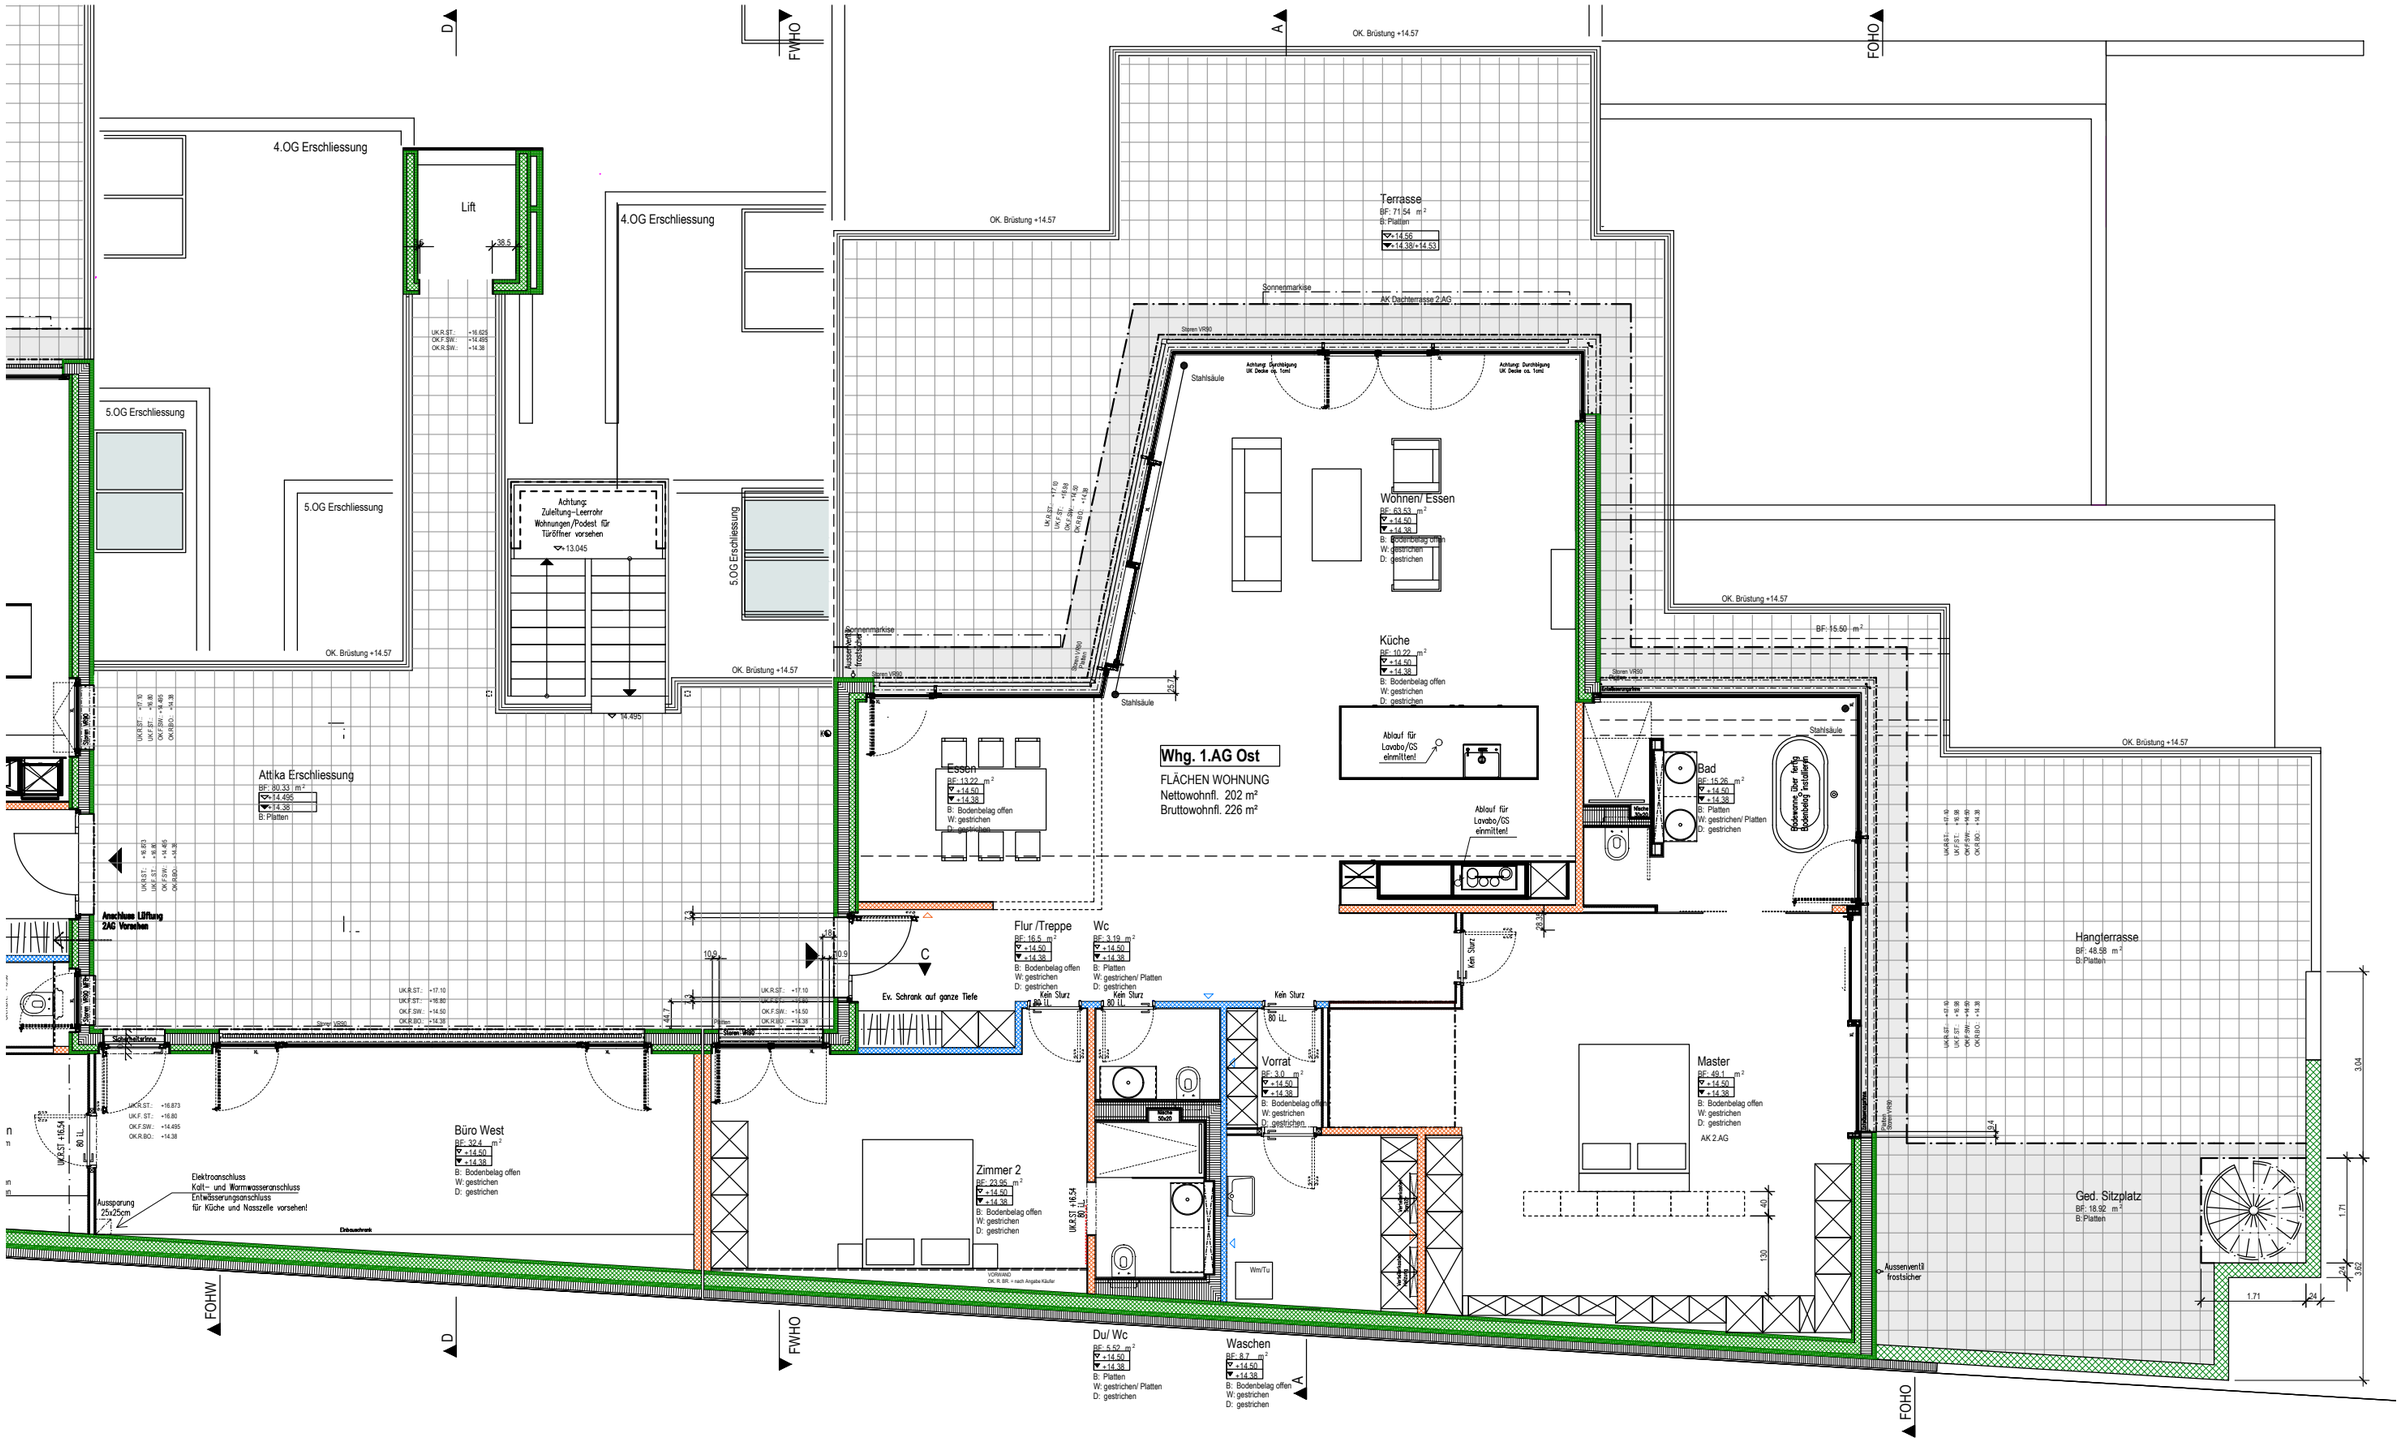

15-15 Terrassenhaus "Cascada", Parz. 124, Kerenzerbergstrasse, 8874 Mühlehorn

1. ATTIKAGESCHOSS OST

WERKPLANUNG

N

±0.00 = 507.37 m ü.M.

Auftraggeber:

Frick Immobilien AG
Kerenzerbergstrasse 11
8874 Mühlehorn

Datum:	Rev. Datum:
28.10.2015	08.02.2016
Massstab:	Plangösse:
1:100	42.0x29.7
Plan Nr.:	Gez:
15-15-07 ost	mn