


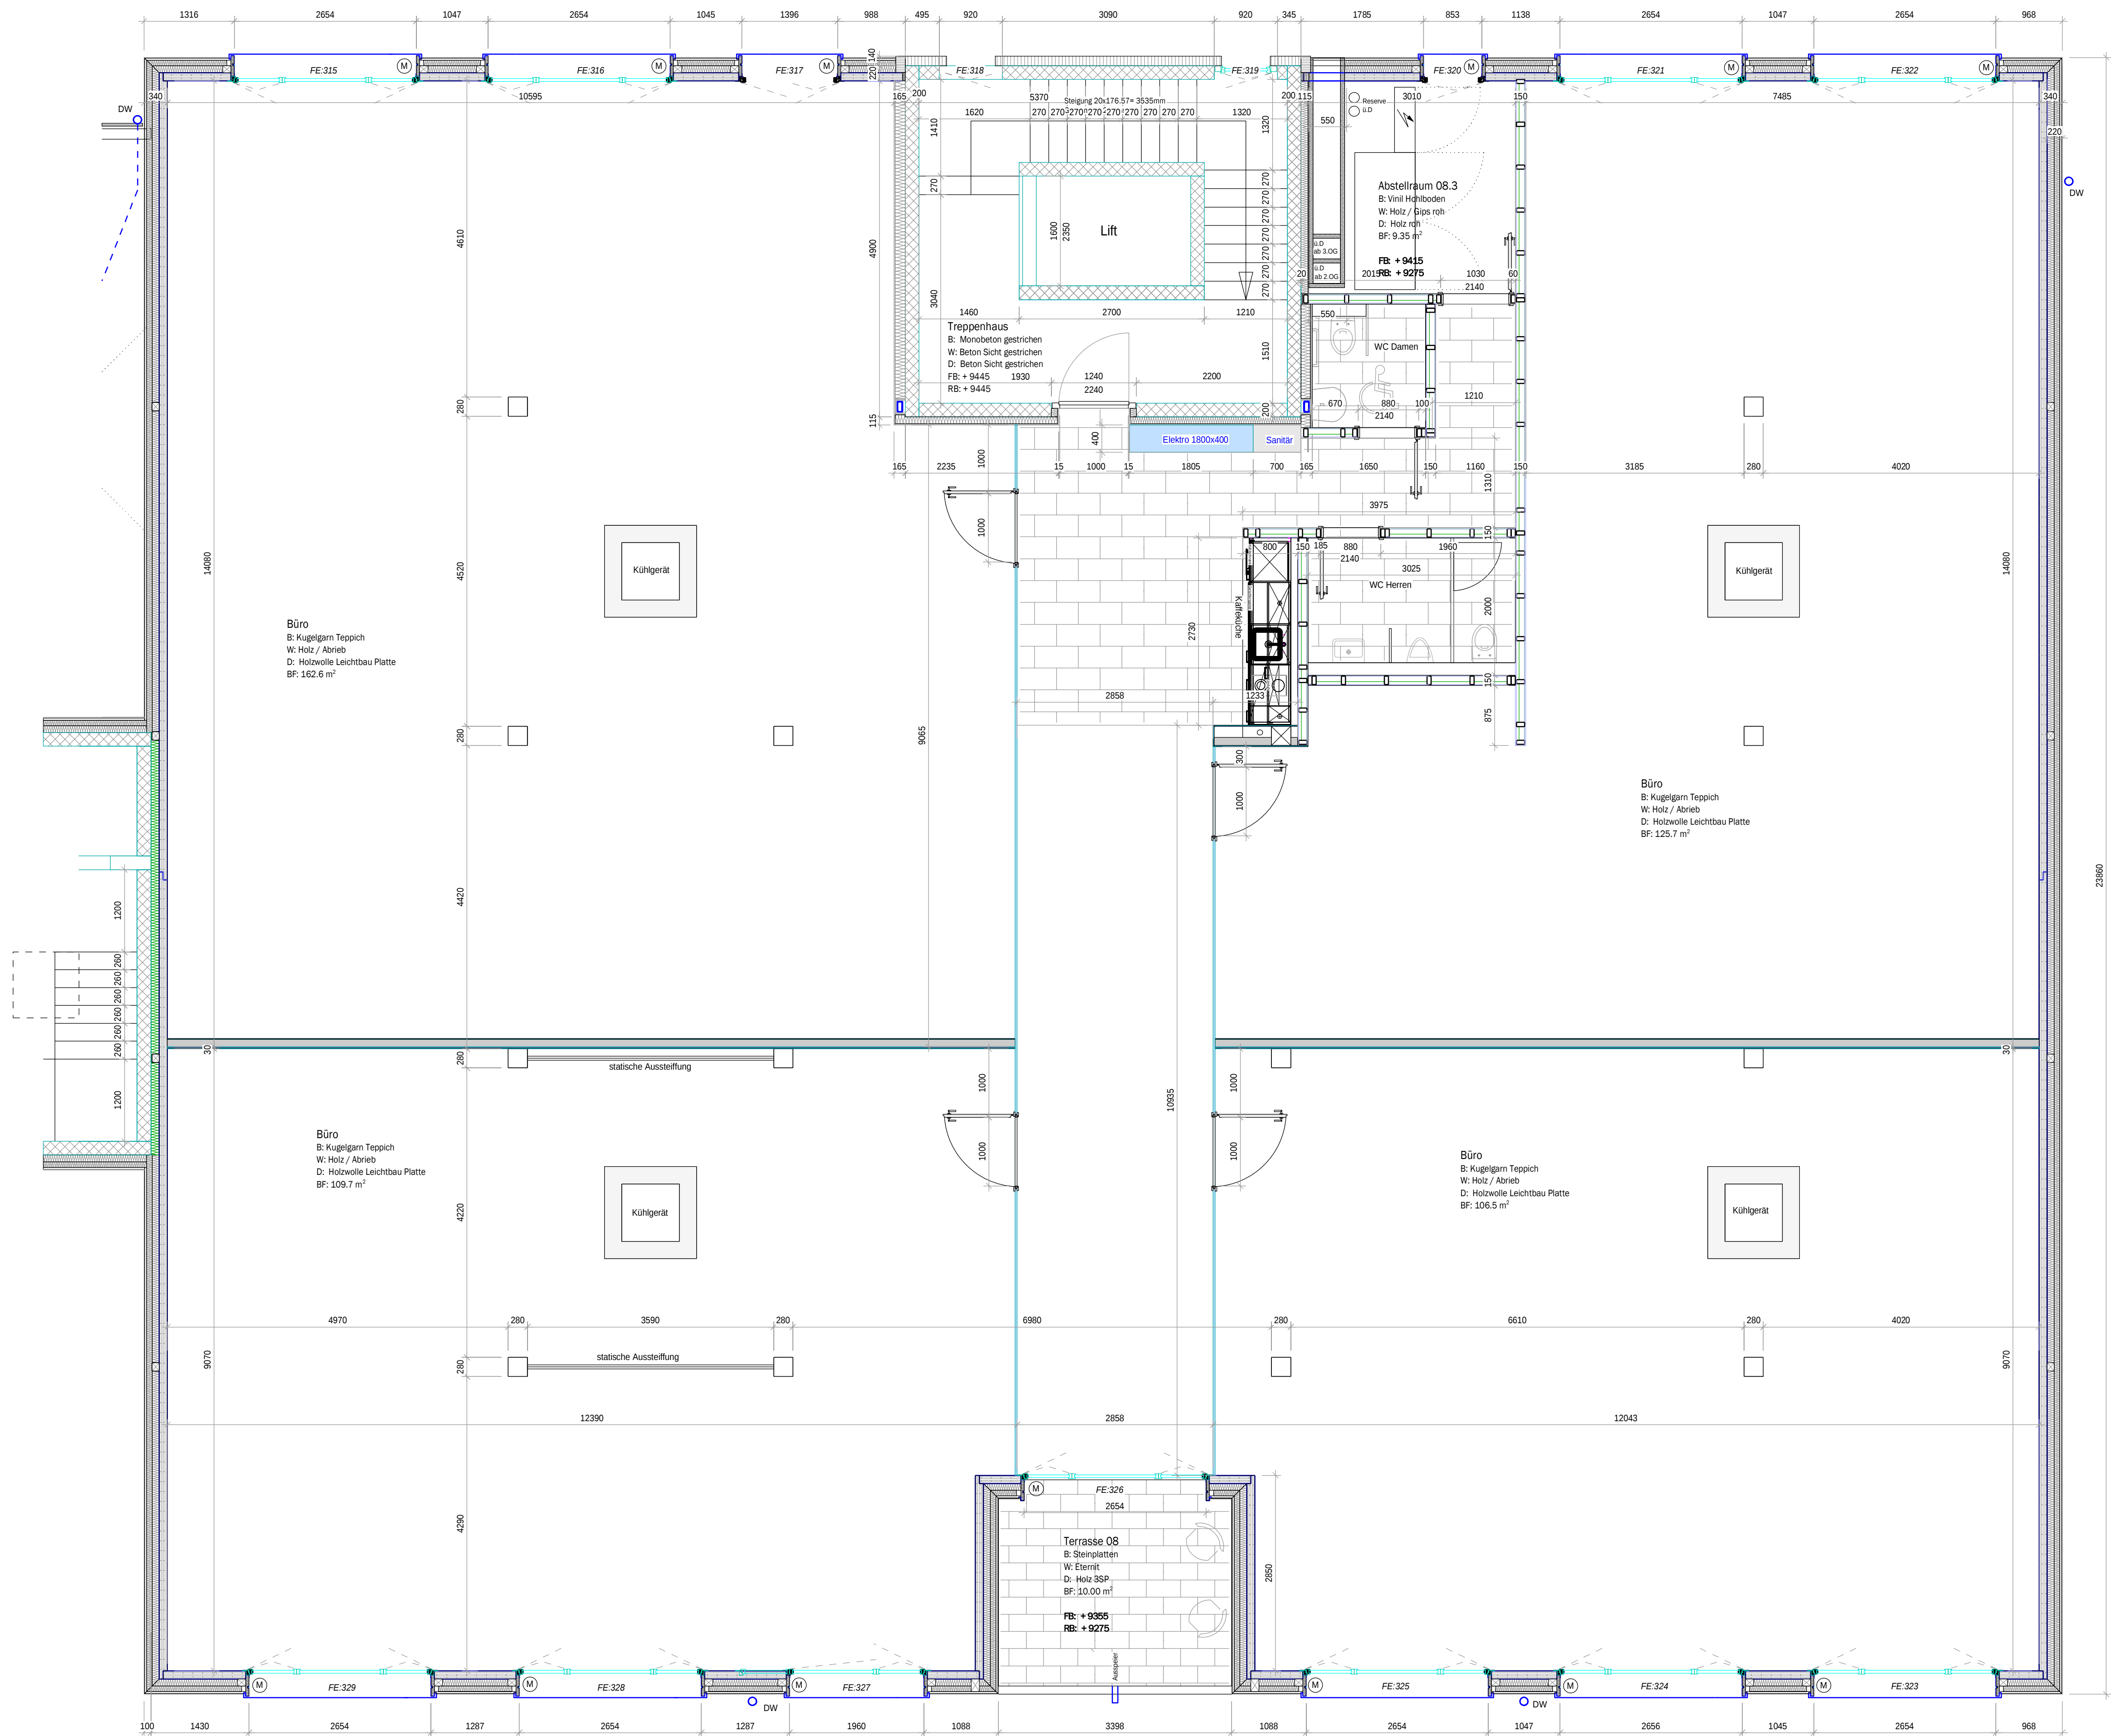

Bauherr	Föhn Feldmattli Immobilien GmbH Tramweg 35 6414 Oberarth						
Objekt	Aufstockung und Anbau Bürogebäude						
Artplan	Grundriss Gewerbe 1. und 2. OG	Copyright by Rigi Holzplan GmbH					
Auftraggeber:	-	Anmerkung: Alle Masse sind auf der Baustelle zu kontrollieren!					
Objekt Nr.	Massstab	Gezeichnet	Datum	Revidiert	Revidiert	Revidiert	Revidiert
259	1:50	Franz Kenel	07.01.2019	01.03.2019	16.04.2019	-	-