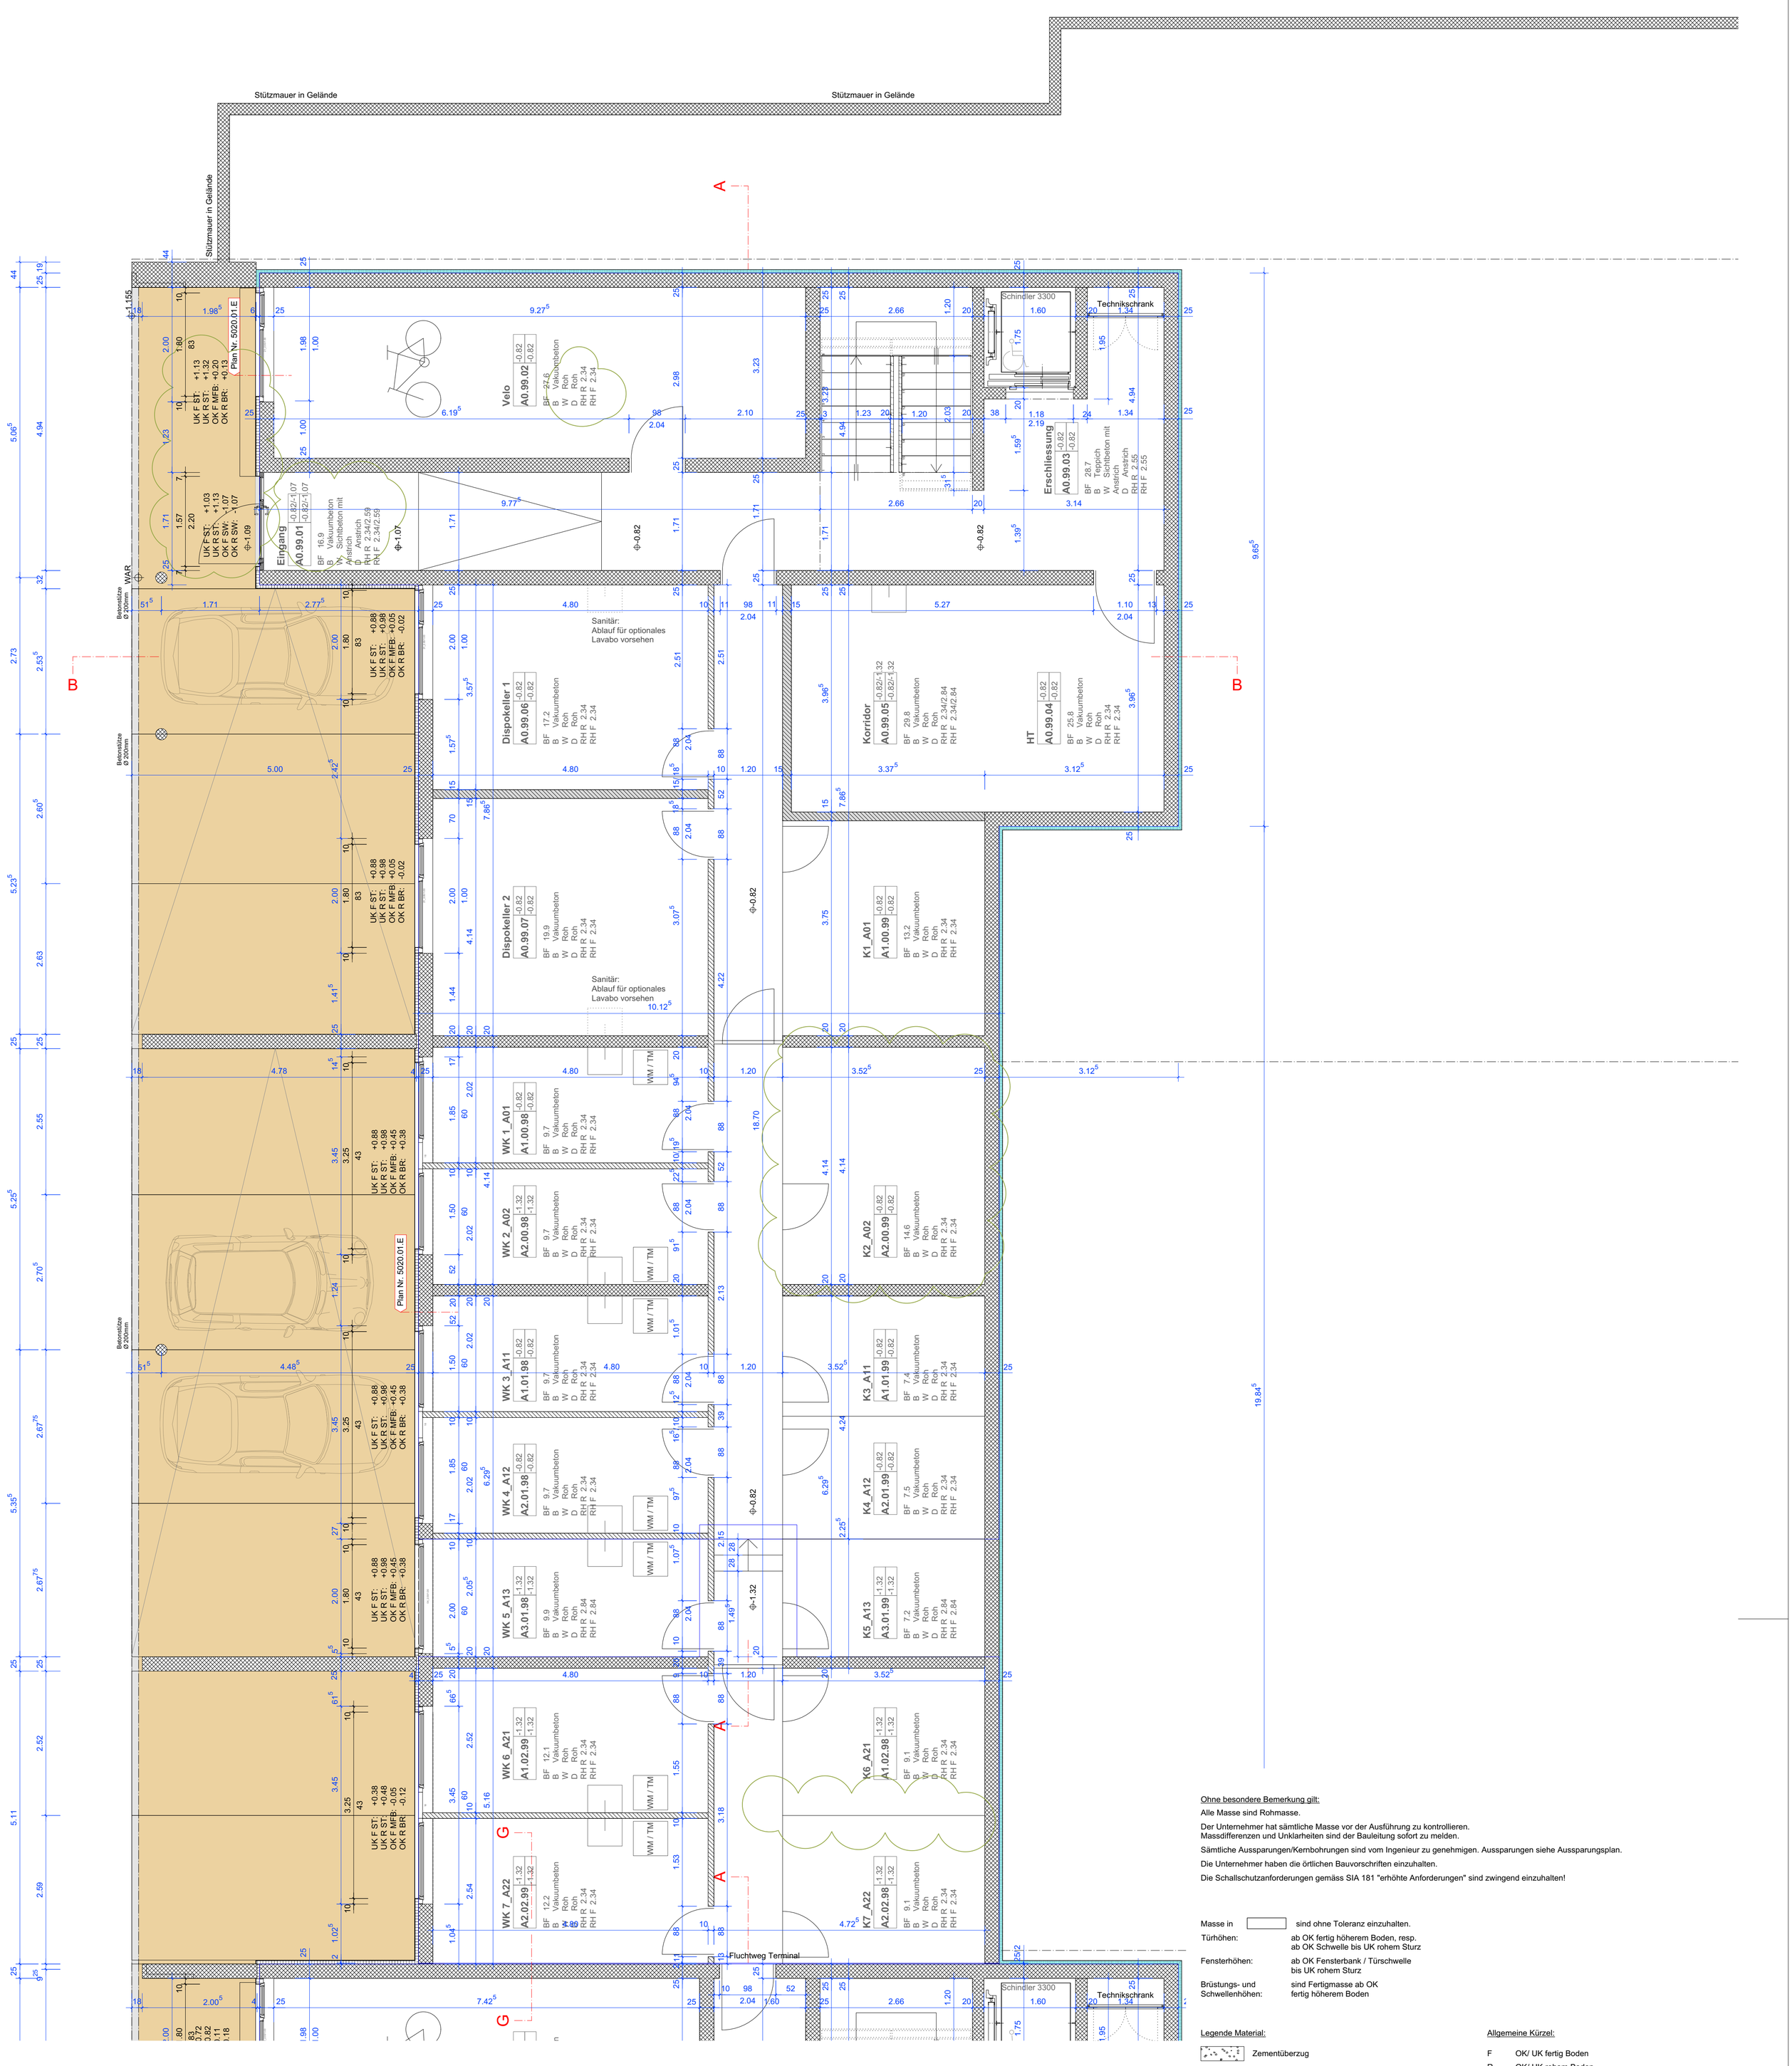

Ohne besondere Bemerkung gilt:

Alle Masse sind Rohmasse.

Der Unternehmer hat sämtliche Masse vor der Ausführung zu kontrollieren.
Massdifferenzen und Unklarheiten sind der Bauleitung sofort zu melden.

Sämtliche Aussparungen/Kernbohrungen sind vom Ingenieur zu genehmigen. Aussparungen siehe Aussparungsplan.

Die Unternehmer haben die örtlichen Bauvorschriften einzuhalten.

Die Schallschutzanforderungen gemäss SIA 181 "erhöhte Anforderungen" sind zwingend einzuhalten!

Masse in [ ] sind ohne Toleranz einzuhalten.

Türhöhen: ab OK fertig höherem Boden, resp. ab OK Schwelle bis UK rohem Sturz

Fensterhöhen: ab OK Fensterbank / Türschwelle bis UK rohem Sturz

Brüstungs- und Schwellenhöhen: sind Fertigmasse ab OK fertig höherem Boden

Legende Material:

- Zementüberzug
- Backstein nicht tragend
- Backstein tragend
- Dämmstoff
- Kalkstein nicht tragend
- Kalkstein tragend
- Betonfertigteil
- Beton
- Holzwolleplatten an Decke
- Betonbodenplatte

Allgemeine Kürzel:

F	OK/ UK fertig Boden
R	OK/ UK rohem Boden
RH	rohe Raumhöhe
BR	Brüstung
ST	Sturz
SW	Schwelle
MFB	Metallfensterbank
RAF	Lamellenstore
K	Kurbel
M	Motor
BA	Bodenablauf

Nullpunkt = 514.74 m.ü.M.

13.01 Wohnüberbauung Hellacher Hellacher, 3422 Kirchberg **Ausführung**	Index: G	Plannummer: 4001.03
	Datum/gez.: 20.10.2014/pl	Datum/rev.: 23.10.2015/pl
A_Grundriss UG	Plangrösse: 63 x 89 cm	Massstab: 1:50
Bauherr MLG Generalunternehmung AG Zikadenweg 27a 3006 Bern	Planverfasser MLG Generalunternehmung AG Zikadenweg 27a 3006 Bern T 031 938 14 14 F 031 938 14 15 info@mlg-ag.ch	

G:\01 Projekte laufend\13.01 Hellacher Kirchberg D2\05_Pläne\01_Architekt\04_Ausführung\1301_Fassaden.vwx

Dieser Grundriss enthält zum Teil Käuferwünsche, welche Mehr- respektive Minderkosten zur Folge haben!

E D C B A