

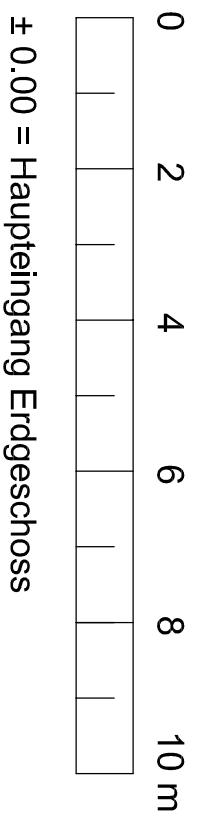


Flugplatzstrasse 5 8404 Winterthur Grundriss 4. Obergeschoss

Projekt:	2014119_OG04	Maßstab:	1:100	S C H E N K E L VERMESSUNGEN AG
Erstellt:	20.08.2014	Von:	DP	Sandacker 21 CH-8052 Zürich
Revidiert:		Von:		Telefon 044 361 07 00 E-Mail 044 361 58 48 Internet www.schenkvermessung.ch

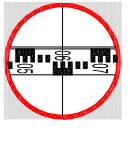

Flächenliste	
	Büro 106 m ²
	Büro 45 m ²
	Büro 309 m ²
	Büro 33 m ²

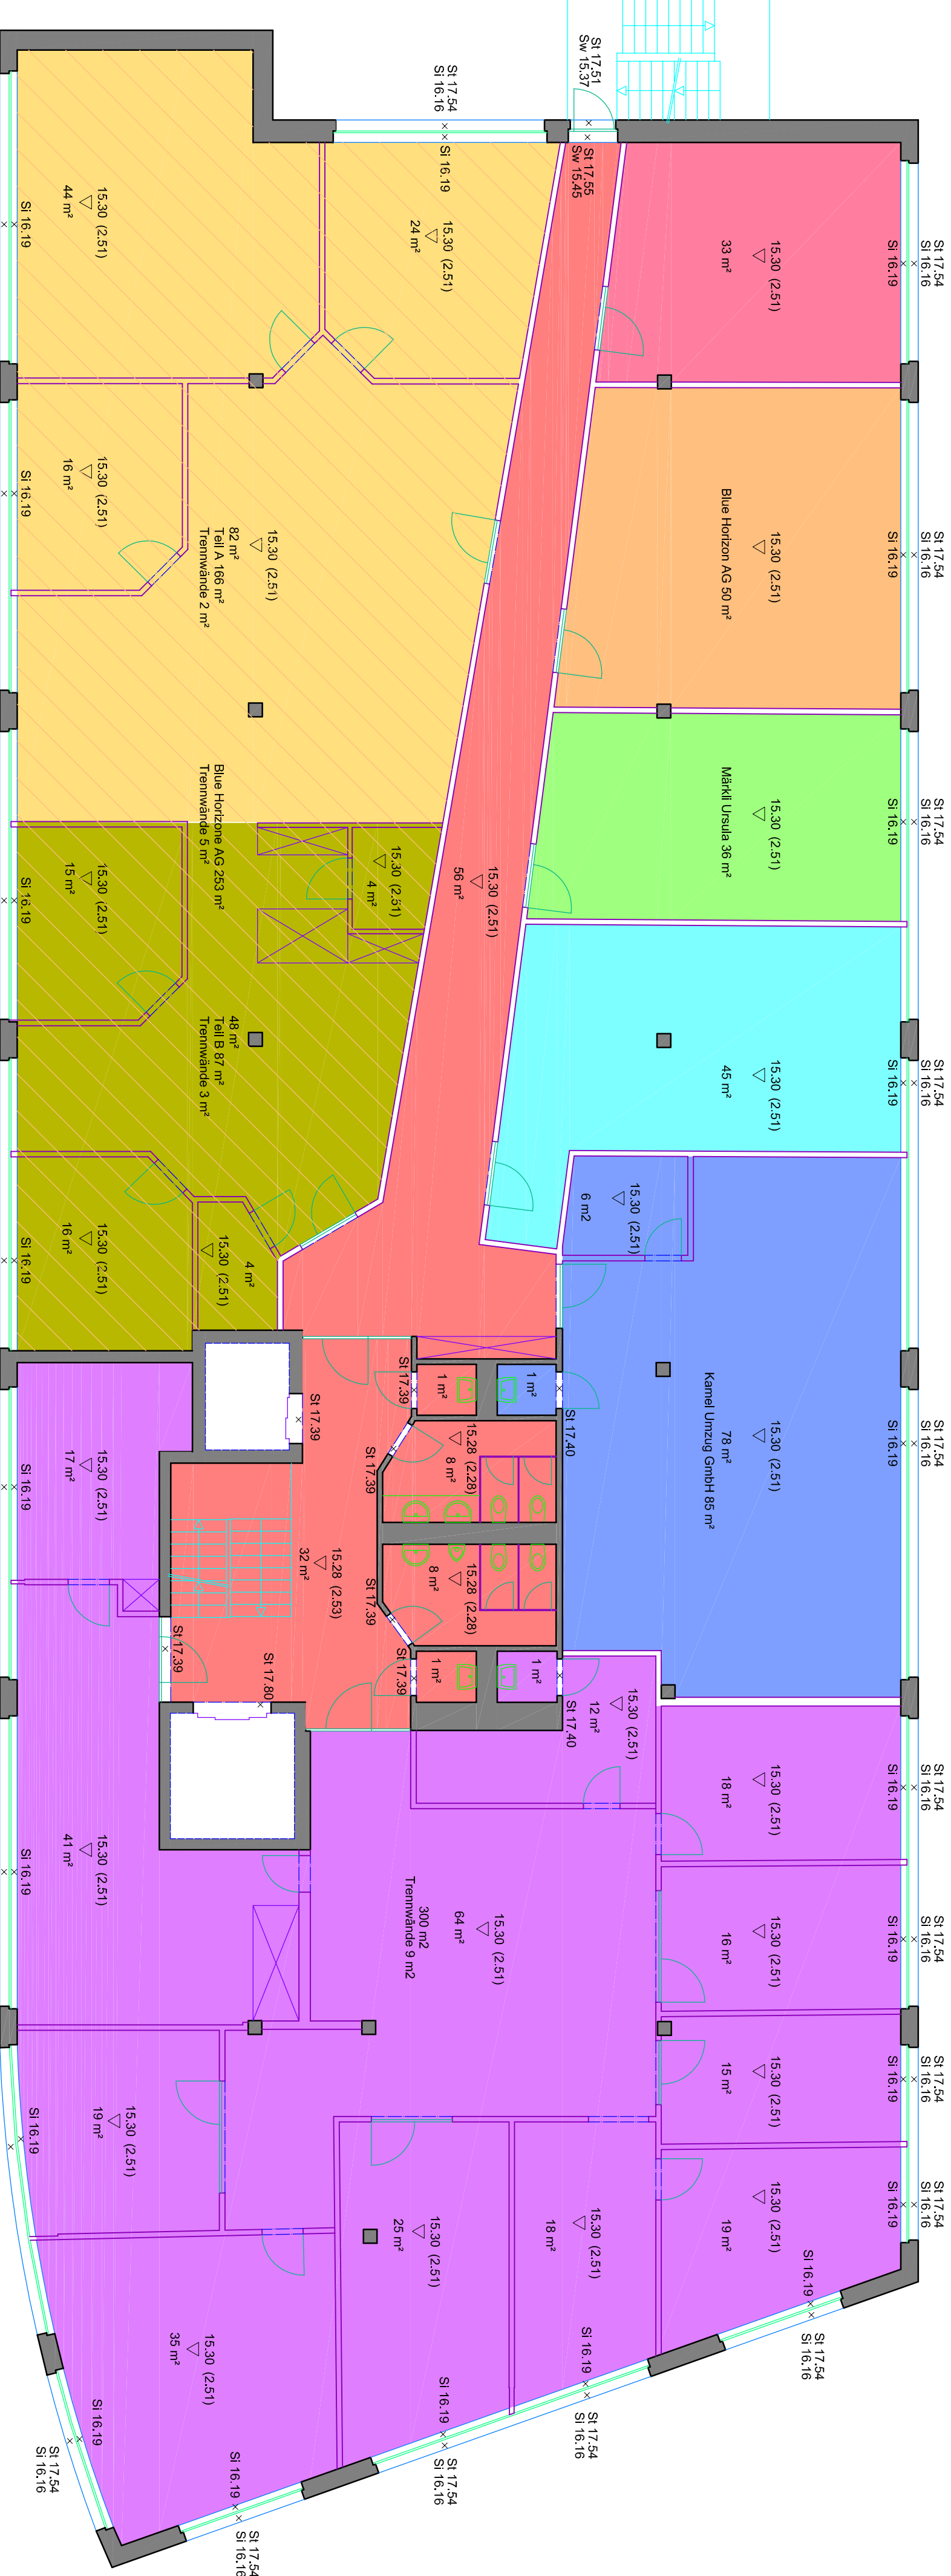

LEGENDE				
Bt.: Boden	Uk.: Unterkante	Wand	Außestrichen	Detail
Dr.: Decke	Ok.: Oberkante	Wand verdeckt	Sandstrahlen	Kamin
St.: Stütz	Bk.: Bogenkante	Türschwelle	Handstatur	Abgewässert
Sk.: Schwelle	Bf.: Bogenende	Tür	Handlauf	Terrain
Kr.: Krück		Feenster	Klimo Lüftung	Schraffur
Ba.: Balken		Sitzfen	Adress Schnitt	Treppe
		Balken	Treppe	Annahme
		Unterzüge	Balken	Bemessung

Alle Elemente auf dem Layer
"V_ANNAHME_E" konnten massslich
nicht genau erfasst werden.