a r c h i t e k t u r | b a u ö k o n o m i e

plan.b

roland burkard sia
dipl. architekt fh bauökonom
unter altstadt 40 6300 zug
telefon 041 740 42 86
telefax 041 740 42 78
mobile 079 408 20 05
e-mail info@arch-plan-b.ch

Objekt Büroumbau, Lintheschergasse 10, 8001 Zürich
Parzelle:
Bauherrschaft Handels und Industriekammer, Russische Föderation
Plan Grundriss 3. Obergeschoss
Details Mst 1:50 Gez rb Rev: Pl Gr A3 Dat 20-06-11

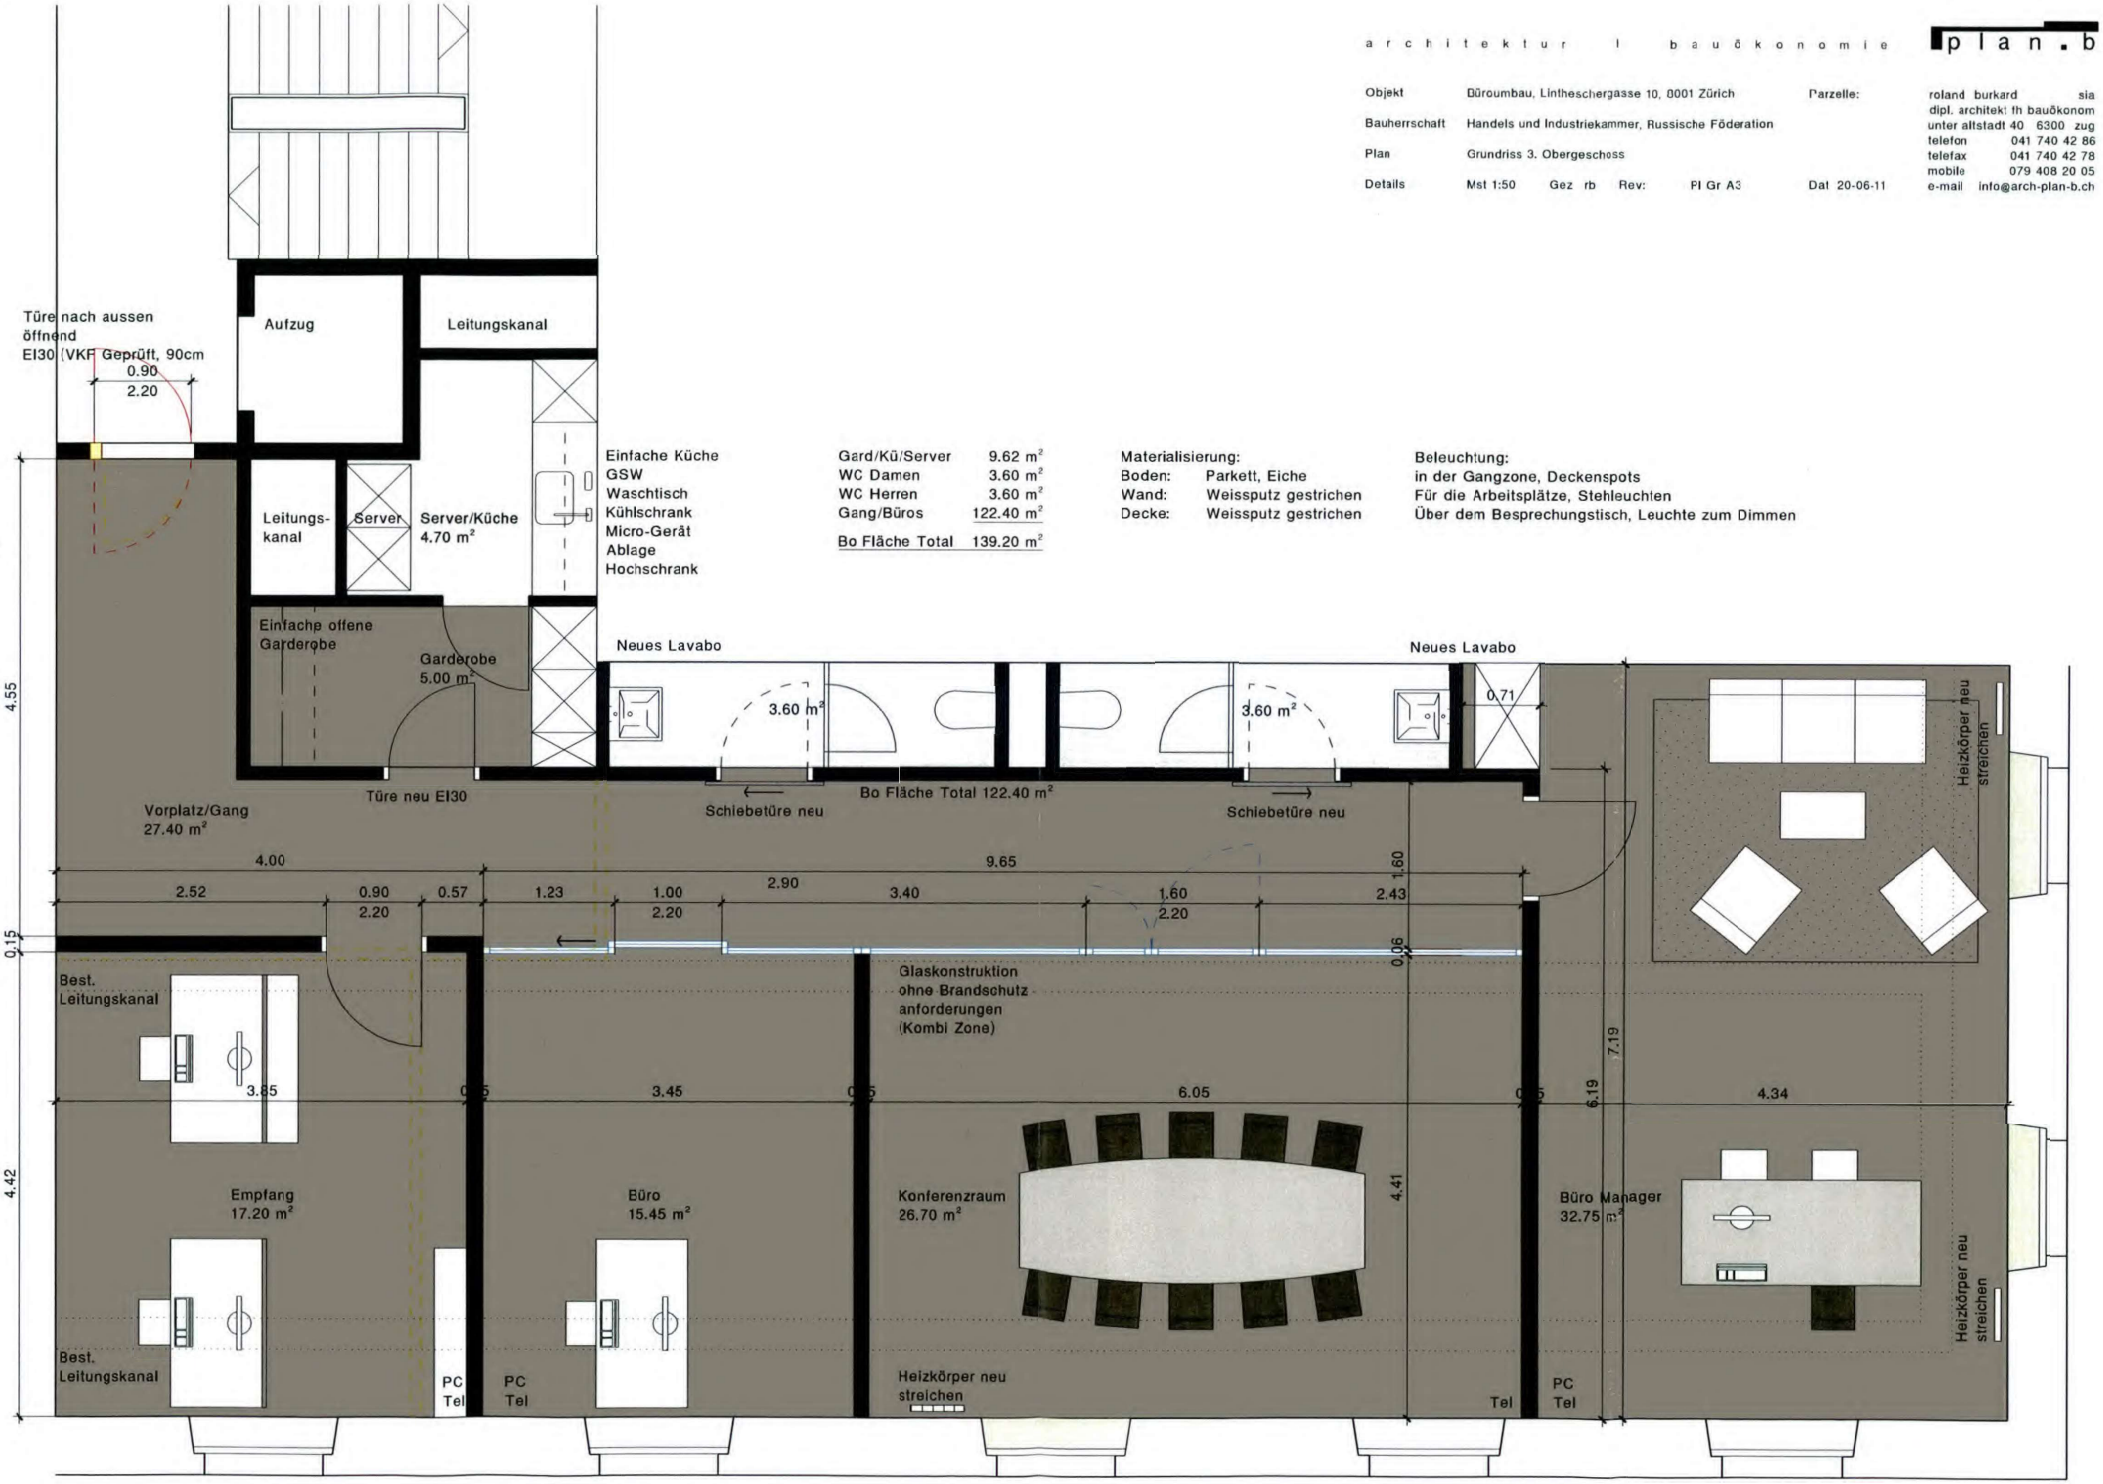

Gard/Kü/Server	9.62 m²
WC Damen	3.60 m²
WC Herren	3.60 m²
Gang/Büros	122.40 m²
Bo Fläche Total	139.20 m²

Materialisierung:
Boden: Parkett, Eiche
Wand: Weissputz gestrichen
Decke: Weissputz gestrichen

Beleuchtung:
in der Gangzone, Deckenspots
Für die Arbeitsplätze, Stehleuchten
Über dem Besprechungstisch, Leuchte zum Dimmen