EDIFICAZIONE AL MAPP. NO. 313 DI LUGANO PREGASSONA

PIANTA PIANO SECONDO

tavola nr. **05**

MATERIAHOME SA VIA AI GELSI 15 - 6930 BEDANO	Tel. 091/930.94.75 info@materiahome.ch	Data:	18.12.2019	Form.	**A1**
		Data plot:	18.12.2019	Scala	**1:50**

modifiche	data	DIS.

- Calcestruzzo
- Muratura in laterizio
- Muratura in laterizio pesante (Calmo)
- Isolazione Swisspor Lambda Vento Premium
- Isolazione Swisspor PIR Vento o SwissporPIR top023
- Swisspor Pur Premium
- pannello isolante tipo Flumroc 3
- cartongesso - doppia lastra ALBA
- styrofoam in getto

Tutte le misure sono da verificare sul posto, l'impresario si assume ogni responsabilità sull'esattezza delle stesse

Tutte le misure si intendono grezze

Per passaggi, scanalature impianto sanitario, riscaldamento, elettricista, ecc... vedi piani speciali

Per le murature portanti, i piani ingegnere hanno la precedenza assoluta

Per dettagli vedi i piani n.

DETTAGLIO MURATURA DIVISORIA CONTRO MURO C.A.
scala 1:10 - pianta

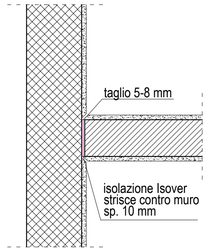

DETTAGLIO MURATURA DIVISORIA CONTRO MURO C.A.
scala 1:10 - pianta

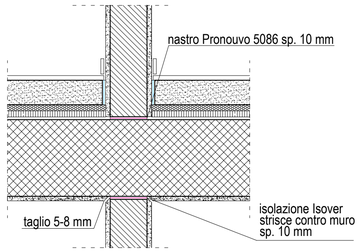

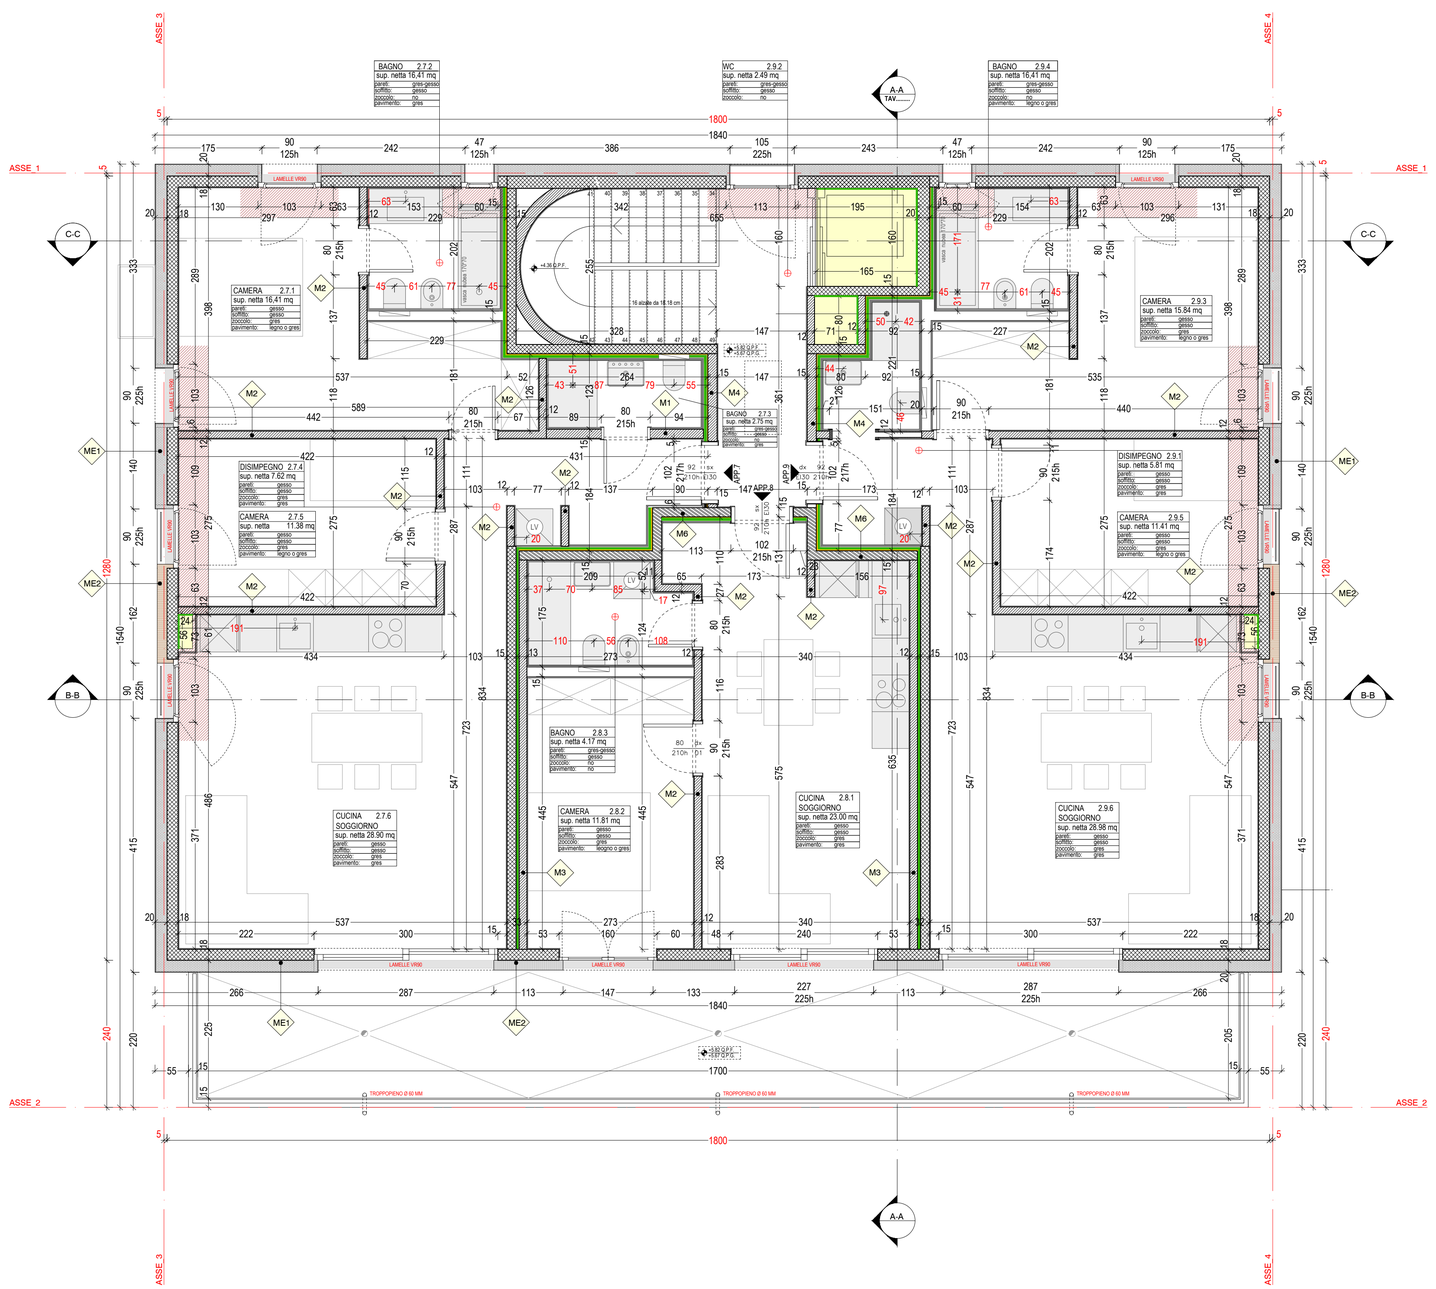

M1

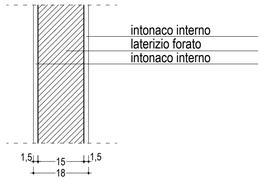

M2

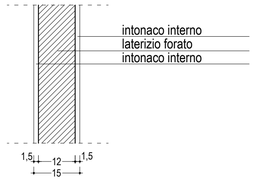

M3

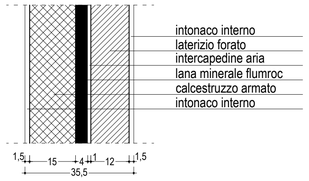

M4

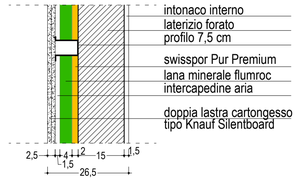

M5

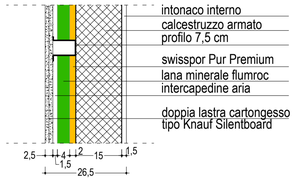

M6

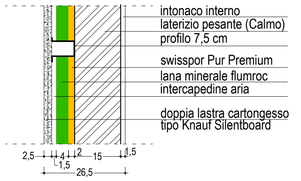

ME1

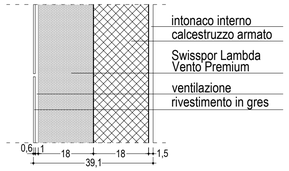
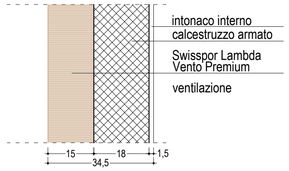
ME2