



Grundriss Dachaufsicht

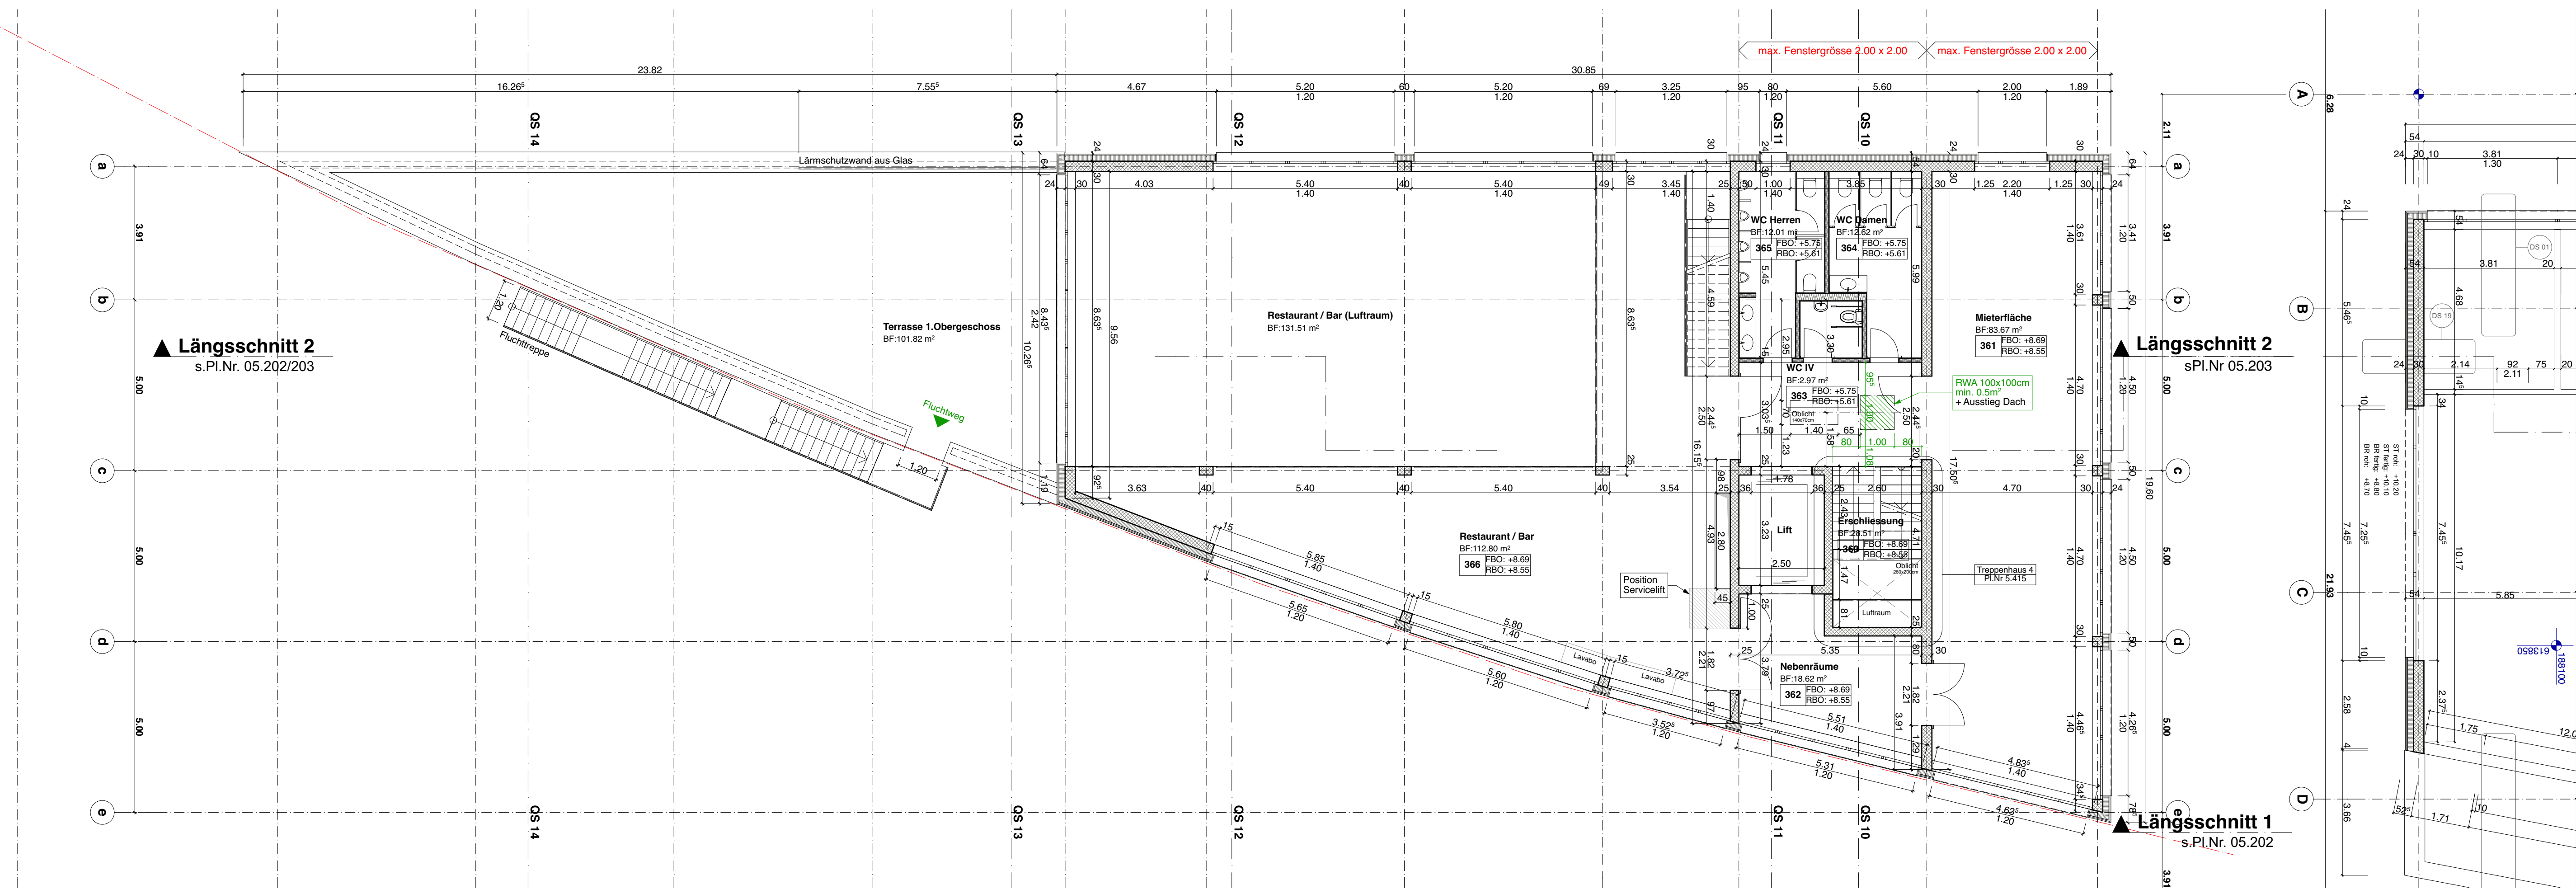

Grundriss 2.Obergeschoss

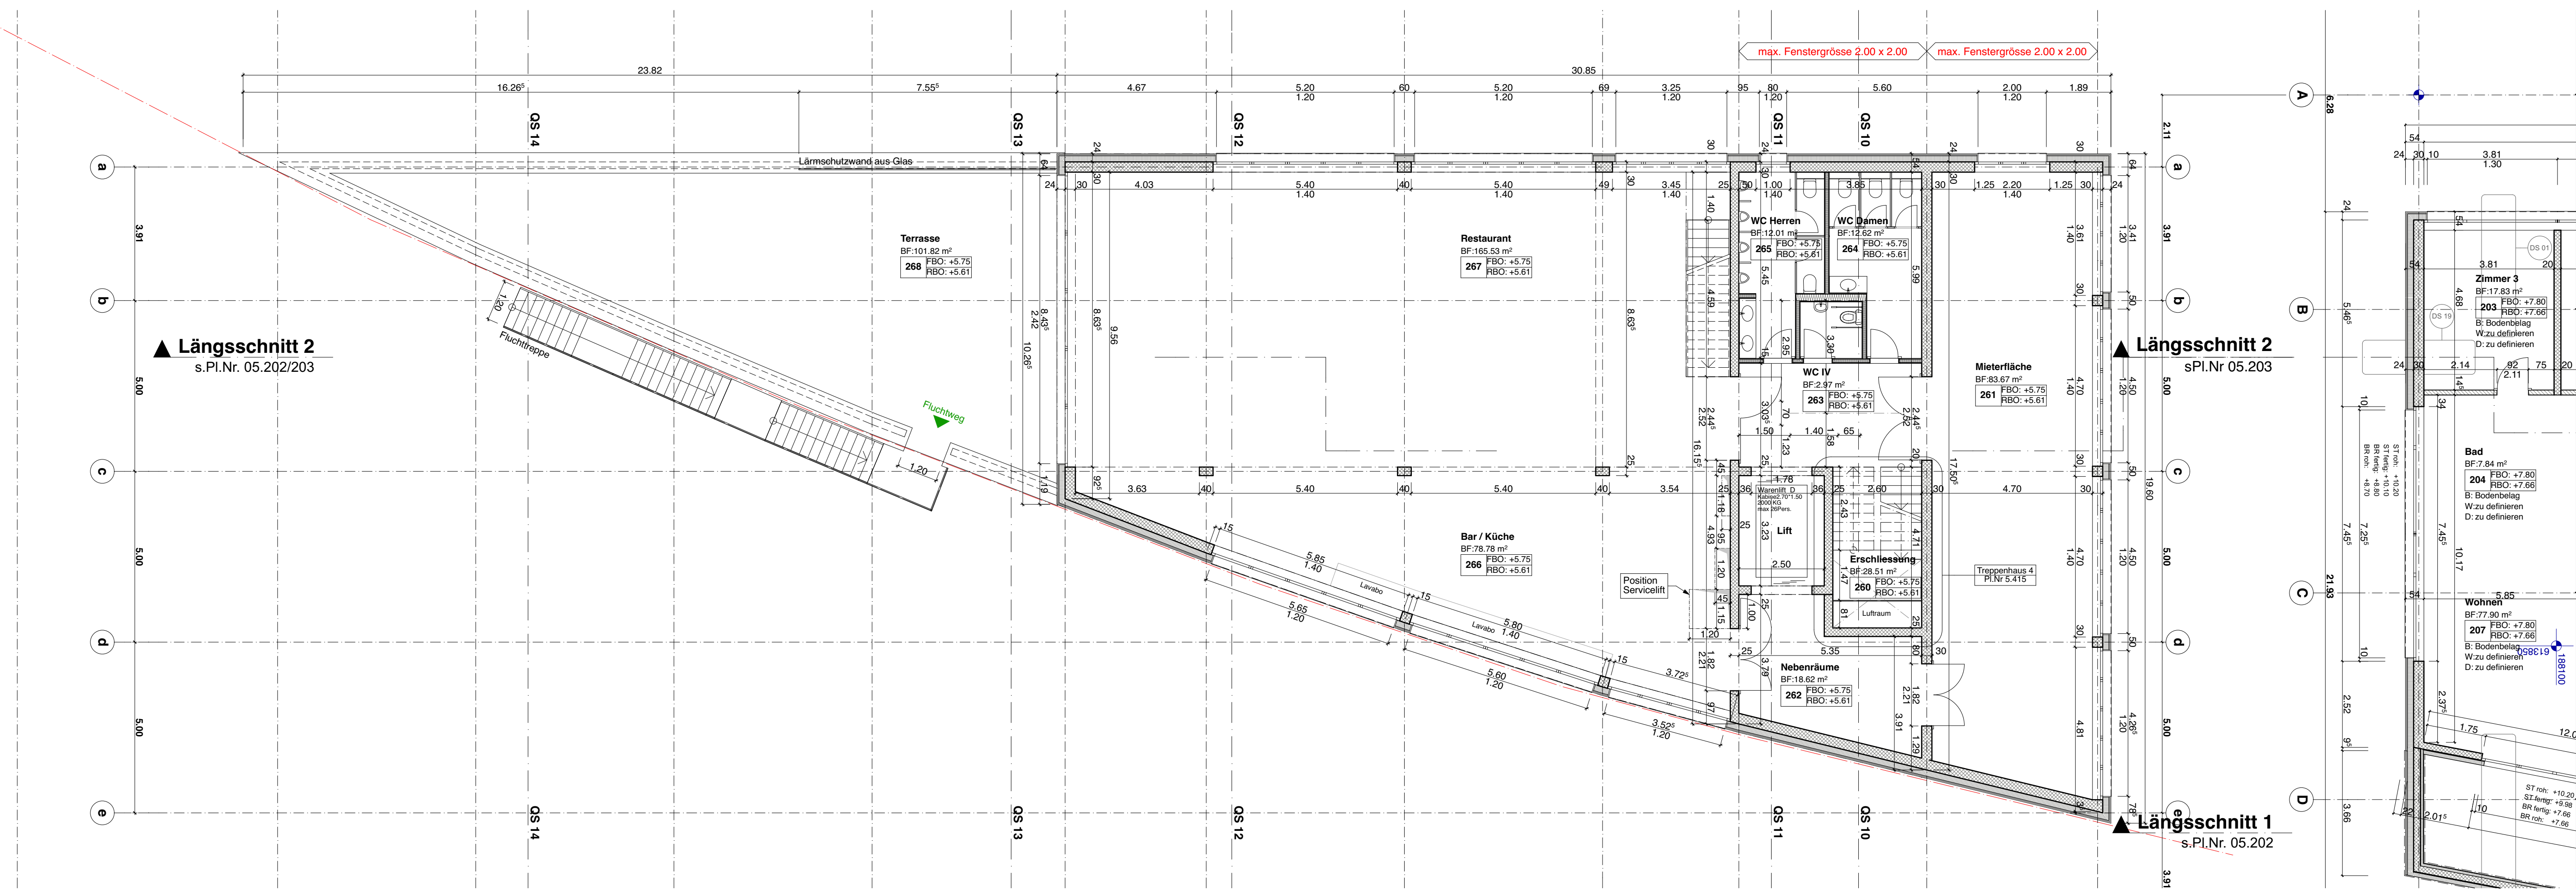

Grundriss 1.Obergeschoss

PLANLEGENDE:

ALLE MASSE SIND ROMHASSE UND VOM UNTERNEHMER AM BAU ZU KONTROLLIEREN

[Symbol]	BETON	SW	SCHWELLENHÖHE	FB	FERTIG BODEN
[Symbol]	BACKSTEIN	BO	BRÜSTUNGSHÖHE	NO	NOTWEGLAUF
[Symbol]	KALKSANDSTEIN	ST	STURZKANTE	RD	ROH DECKE
[Symbol]	DÄMMSTOFFE	OK	ÜBERKANTE	UKD	UNTERKANT DECKE
[Symbol]	BETONFERTIGELEMENTE	UK	UNTERKANT	F	FERTIG
[Symbol]	ÜBERZUG / MÖRTEL / GIPS	AK	AUSSEKANT	R	ROH
[Symbol]	DACHBEGRIFFUNG				
[Symbol]	HOLZ				
[Symbol]	NATURSTEIN				
[Symbol]	LEICHTBAUWÄNDE		TÜR- UND FENSTERHÖHEN GEMESSEN AB OK FERTIG HÖHEREM BODEN.		
[Symbol]	SPERRSCHICHT		SCHWELLE, bzw. FENSTERBANK BIS UK ROH STURZ.		

K	KURBEL	KS	KÜHLSCHWAMM	BA	BODENBLAUF
M	MOTOR (ELEKTROMOTOR)	BO	BACKSTEIN	NO	NOTWEGLAUF
I	LEISTEN FÜR ELEKTROANTRIEB	KH	KÜCHENSINKE	FE	FALLSTRICH
DK	DREHPP-FÜGSEL	M	MÄRKWELLE	FU	FUTZBOHRUNG
KL	KLAPPFACHEN	GS	GESICHTSPULVER	KA	KANALISATIONSANSCHLUSS
SL	SCHIEBELÄDER	WM	WASCHMASCHINE	DM	DÜBELVERLETFUNG
LAM	LAMELLENFÖRDER	WTTO	WÄRMETROCHER (TUMBLER)	DL	DILATATION
RAF	REINIGUNGSMITTEL	PLUMT	PAKALUMT-WÄRMETROCHER	LS	LICHTSCHACHT
SO	SCHNITTSTREIFEN (MARKKREIS)	RAO	RADIATOR		
SB	SEBENRECHTSCHWÄLUNG (STOFF)	HTR	HANDTUCHHÄNGESCHRANK		
SB	BETONSTREIFEN				
MTS	METALLFENSTERBANK				
BSW	BETON-ZEMENTSCHWELLE				
TS	TÜRSCHEISSER	INST	INSTALLATIONSSCHACHT	PT	PANZERBLECH
EOO	BRANDSCHUTZTÜR MIT ZULASSUNG	SAV	SAKFAHRTSTELLUNG	PD	PANZERDECKEL
WSP	WÄRMEDÄMMSTREIFEN	BMW	BODENBELAGSWECHSELUNG	NA	NACHSTREIFEN
WFL	WÄRMEDÄMMSTREIFEN	ELV	ELEKTROVERLETFUNG	FR	FLUCHTSTREIFEN
RWA	REGENWASSERABLAUF	KRL	KONTROLLIERTE RAUMÜFTUNG	OV	ÜBERFORDERKONTAKT
NE	NOTLEUCHTE			VA	VERLETFUNGSSCHWELF
				TC	TROCKENMISCHSETZ

PLANREVISIONEN

INDEX	DATUM	NAMME	ÄNDERUNGEN	KONTROLLE	VISUM

Koten (Meereshöhe): ±0.00 = 612.00 M ü. M.

Bauherr: Hauben AG - Bruno Wittwer, Haubenstrasse 49, 3672 Oberdiessbach

Projektleitung: Sobatec GmbH - Stefan Sommer, Glütschbachstrasse 61, 3661 Uetendorf

Architekt: HR Architekten AG - Adrian Leuenberger, Sonneggweg 11, 3110 Münsingen

Gewerbearaal Hungache Grundrisse 1.OG - DA Kopfbau 1:100