atelier schneider partner ag dipl. Architekten/Planer ETH SIA FSU FH
büro für architektur und raumplanung
Tel 034 420 19 19 Fax 034 420 19 18
Sägegasse 28 3400 BURGDORF
Sonnmattstrasse 10 3415 HASLE-RÜEGSAU
www.schneider-partner.ch
schneider.partner.bu@bluewin.ch

MFH Weyeneth, Zuzwilstrasse 12b, Jegenstorf

Bauherrschaft: Herr Hermann Weyeneth Zuzwilstrasse 12 3303 Jegenstorf	OBJEKT NR. A-13-18	DRUCKDATUM 04.02.2014
	PLAN NR. W1.04	ERSTELLDATUM 10.07.2013
	GEZEICHNET SW	REVIDIERDATUM 26.09.2013/sw
Werkplan Galerie	GEPRÜFT	
	MASSSTAB 1:50	
	FORMAT 84 / 45	

OK f.B. EG = ±0.00 = 528.60 m.ü.M.
Fixpunkt Nr. 5400131 = +0.64 = 529.24 m.ü.M.

N

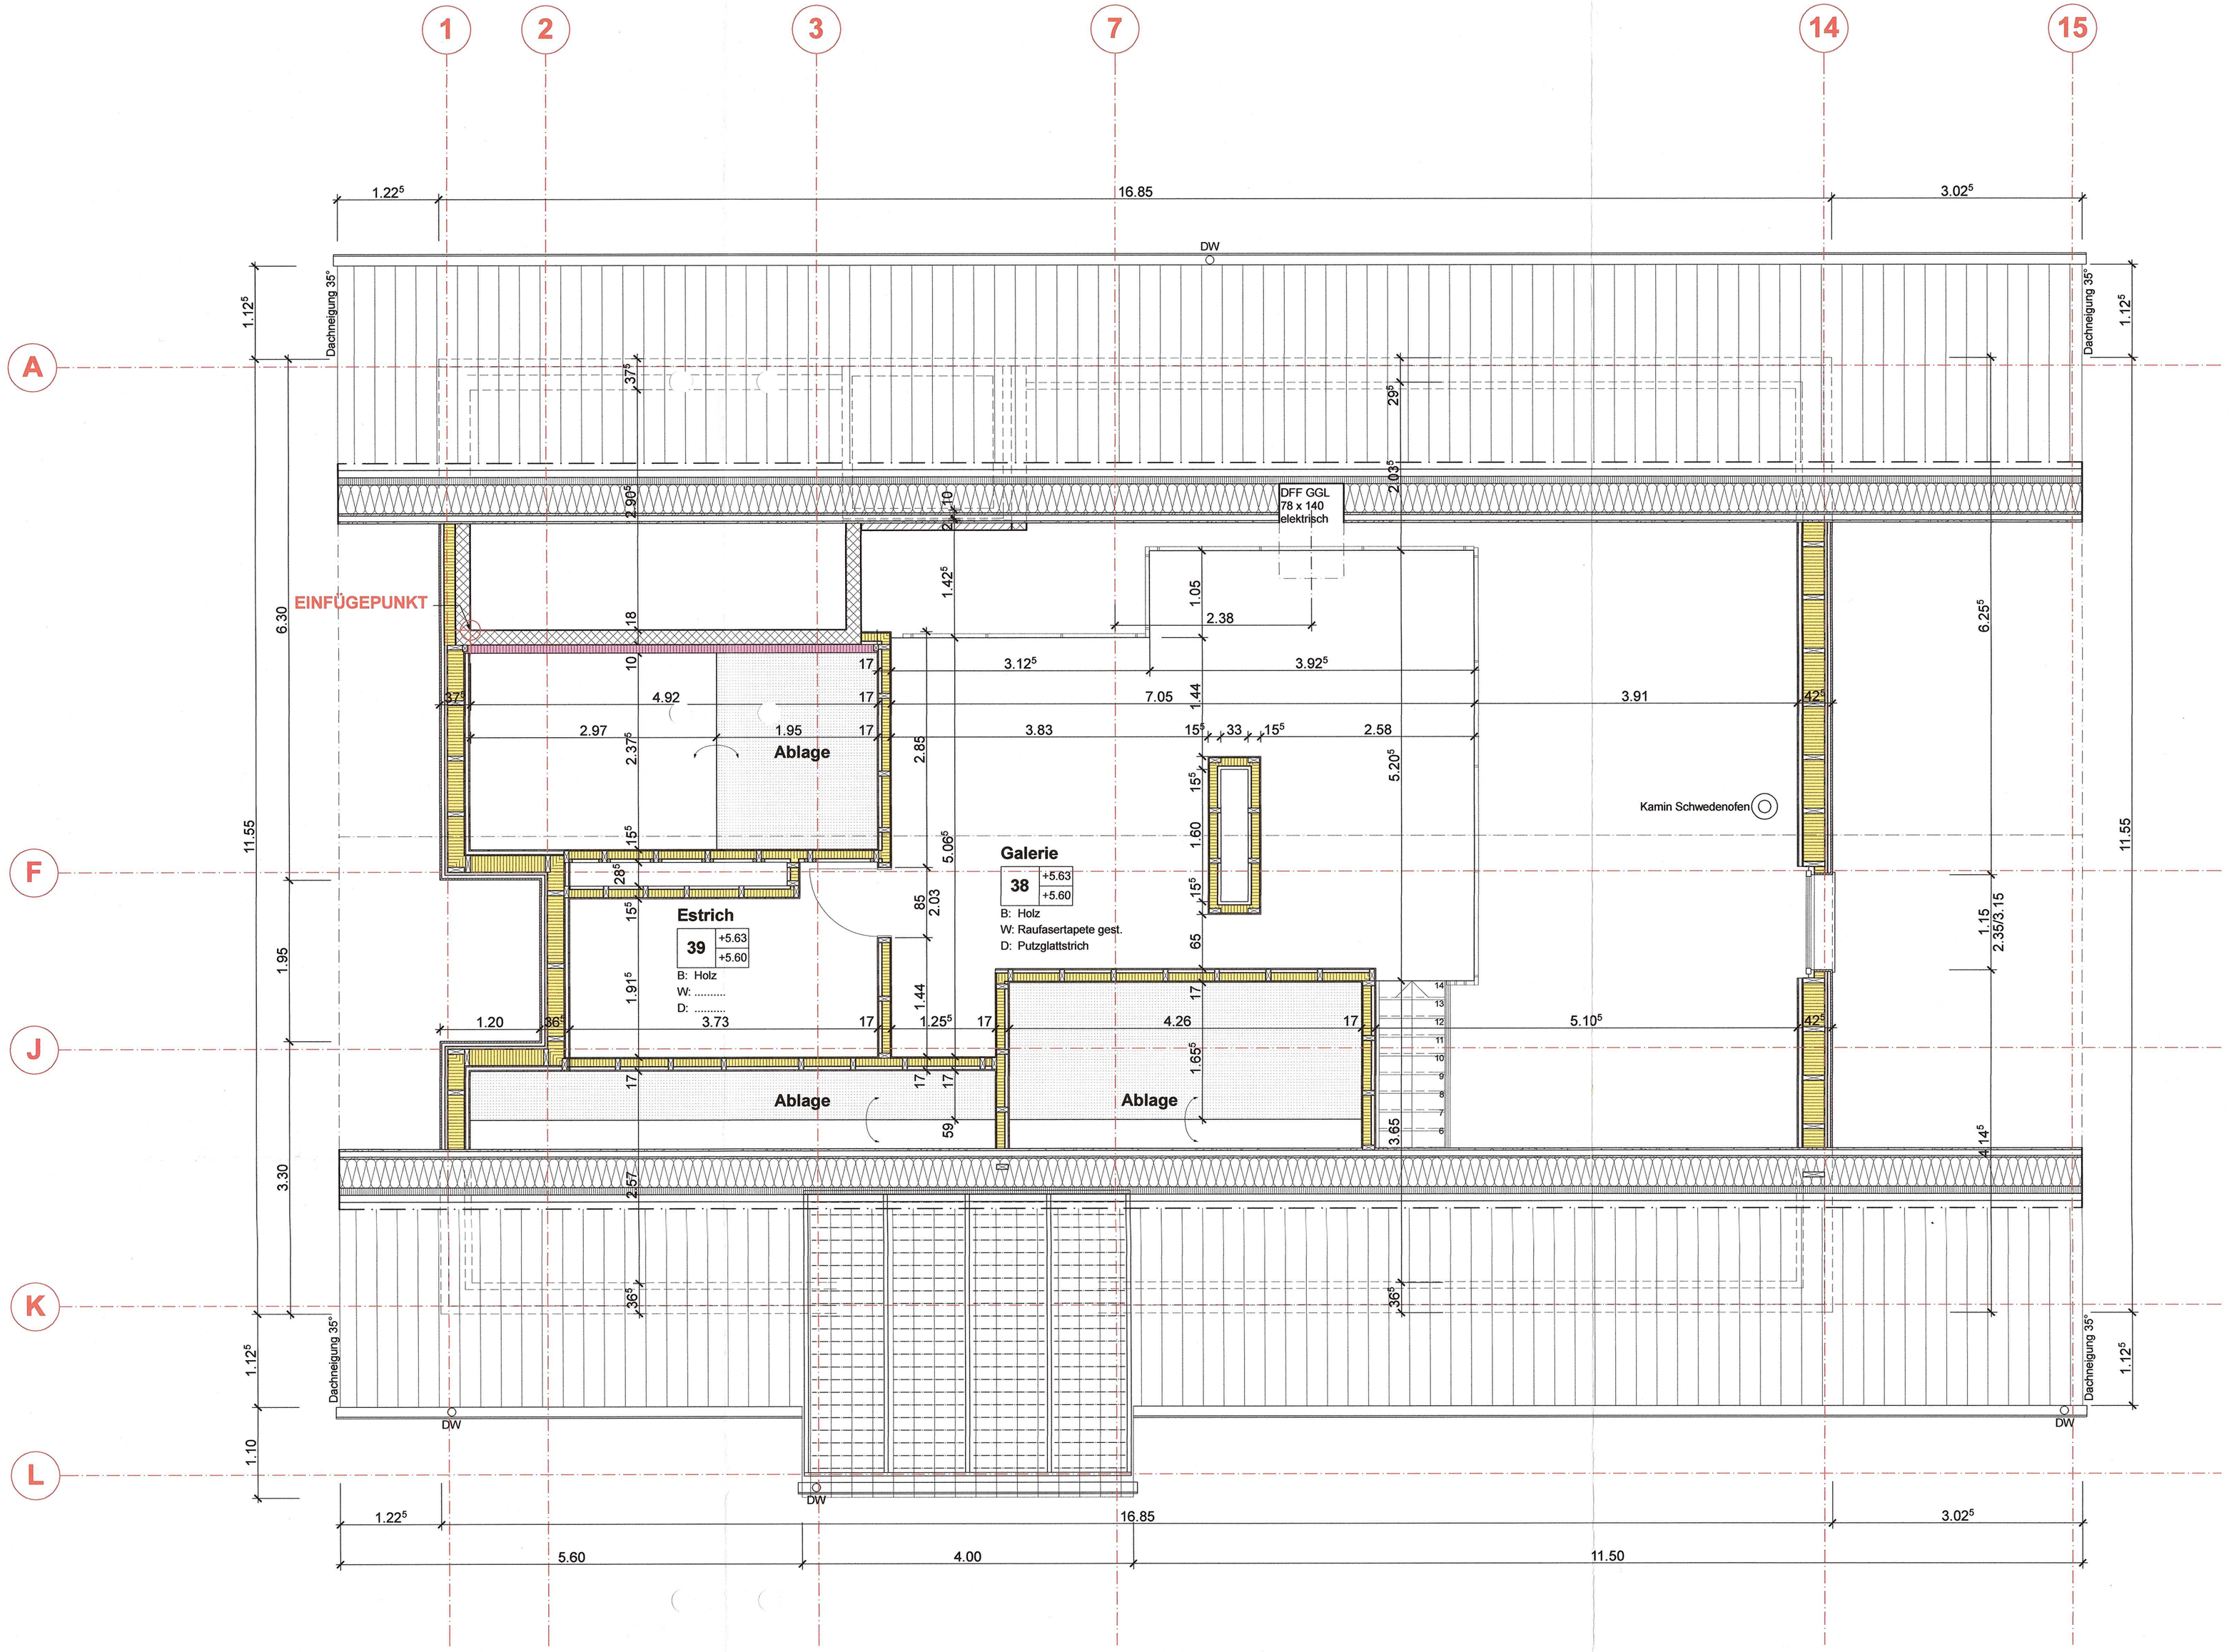

PLANLEGENDE:

ALLE MASSE SIND ROHMASSE UND VOM UNTERNEHMER AM BAU ZU KONTROLLIEREN.
MASSDIFFERENZEN UND UNKLARHEITEN SIND UMGEHEND DER BAULEITUNG MITZUTEILEN

TÜR- UND FENSTERHÖHEN GEMESSEN AB OK FERTIG HÖHEREM BODEN, RESP. AB OK SCHWELLE, BIS UK ROH STURZ.
FENSTERHÖHEN GELTEN AB OK FERTIGER BÜRSTUNG, RESP. AB OK FERTIGER SCHWELLE BIS UK ROH STURZ.
SCHWELLEN-, BRÜSTUNGS- UND STURZKOTEN GELTEN AB OK FERTIGEM BODEN EG.

UNTER SÄMTLICHEN WÄNDE NELL-LAGER 5MM (NICHT PRONOVA 1073 KORK).

FÜR STAHLBETONARBEITEN GELTEN DIE INGENIEURPLÄNE.

FÜR TECHNISCHE INSTALLATIONEN GELTEN DIE SPEZIALPLÄNE.

AUSSPARUNGEN WERDEN MITTELS SPEZIELLEN AUSSPARUNGSPLÄNE ANGEGEBEN.

ESTH- UND KELLERBODENPLATTE UND KELLERWÄNDE WASSERDICHT BIS UK DECKE UG, GEM. DETAILANGABEN BAULEITUNG.

BETON	SW	SCHWELLENHÖHE	FB	FERTIG BODEN
BACKSTEIN	BR	BRÜSTUNGSHÖHE	RB	ROH BODEN
KALKSANDSTEIN	ST	STURZHÖHE	RD	ROH DECKE
BETONFERTIGELEMENTE	OK	OBERKANT	UKD	UNTERKANT DECKE
MÖRTEL, GIPS	UK	UNTERKANT	F.	FERTIG
HOLZ	AK	AUSSERKANT	R.	ROH
DÄMMSTOFFE				
NATURSTEIN		VORVABRIZIERTE BETONELEMENTE	FB / RB	KOTE FERTIG / KOTE ROH
SPERRSCHICHT		DÄMMSTOFFE XPS		

K	KURBEL	BA	BODENABLAUF	KS	KÜHLSCHRANK
M	MOTOR / ELEKTROANTRIEB	NÜ	NOTÜBERLAUF	BO	BACKOFEN
I	LEERROHR FÜR ELEKTROANTRIEB	FS	FALLSTRANG	KH	KOCHHERD
DK	DREHKIPP-FLÜGEL	PU	PUTZÖFFNUNG	MI	MIKROWELLE
VRS	VERBUNDRAFFSTOREN	KA	KANALISATIONSANSCHLUSS	ST	STEAMER
SO	SONNESTOREN (MARKISE)	DW	DACHWASSERLEITUNG	GS	GESCHIRRSPÜLER
SB	SENKRECHTBESCHATTUNG (STOFF)	DIL	DILATATION	WM	WASCHMASCHINE
MFB	METALLFENSTERBANK	AWH	AUSSENWASSERHAHN	WT(TU)	WÄSCHETROCKNER (TUMBLER)
				RL-WT	RAUMLUFT-WÄSCHETROCKNER
				RAD	RADIATOR
				HTR	HANDTUCHRADIATOR
TS	TÜRSCHLIESSER	INST	INSTALLATIONSCHACHT		
EI30	BRANDSCHUTZTÜRE MIT ZULASSUNG	SAV	SANITÄRVERTEILUNG		
WLP	WASSERLÖSCHPOSTEN	BHV	BODENHEIZUNGSVERTEILUNG		
HFL	HANDFEUERLÖSCHER	ELV	ELEKTROVERTEILUNG		
NL	NOTLEUCHTE	KRL	KONTROLLIERTE RAUMLÜFTUNG		